


К акту по результатам государственной историко-культурной экспертизы объекта культурного наследия Комплекс Владикавказского кадетского корпуса по адресу: Республика Северная Осетия-Алания, пр. Коста, д.32,34., (адрес согласно Приказа Комитета по охране и использованию объектов культурного наследия Республики Северная Осетия-Алания от 24 октября 2015г. №111 "Об утверждении Перечня выявленных объектов культурного наследия Республики Северная Осетия-Алания"), проведенной с целью обоснования целесообразности включения объекта в единый государственный реестр объектов культурного наследия (памятников истории и культуры) народов Российской Федерации.

Рекомендуемый план границ территории памятника

План границы территории объектов, входящих в состав
 объекта культурного наследия , Комплекс Владикавказского кадетского корпуса
 по адресу: Республика Северная Осетия-Алания, пр.Коста, д.32,34., (адрес согласно
 Приказа Комитета по охране и использованию объектов культурного наследия
 Республики Северная Осетия-Алания от 24 октября 2015г. №111 "Об утверждении
 Перечня выявленных объектов культурного наследия
 Республики Северная Осетия-Алания")

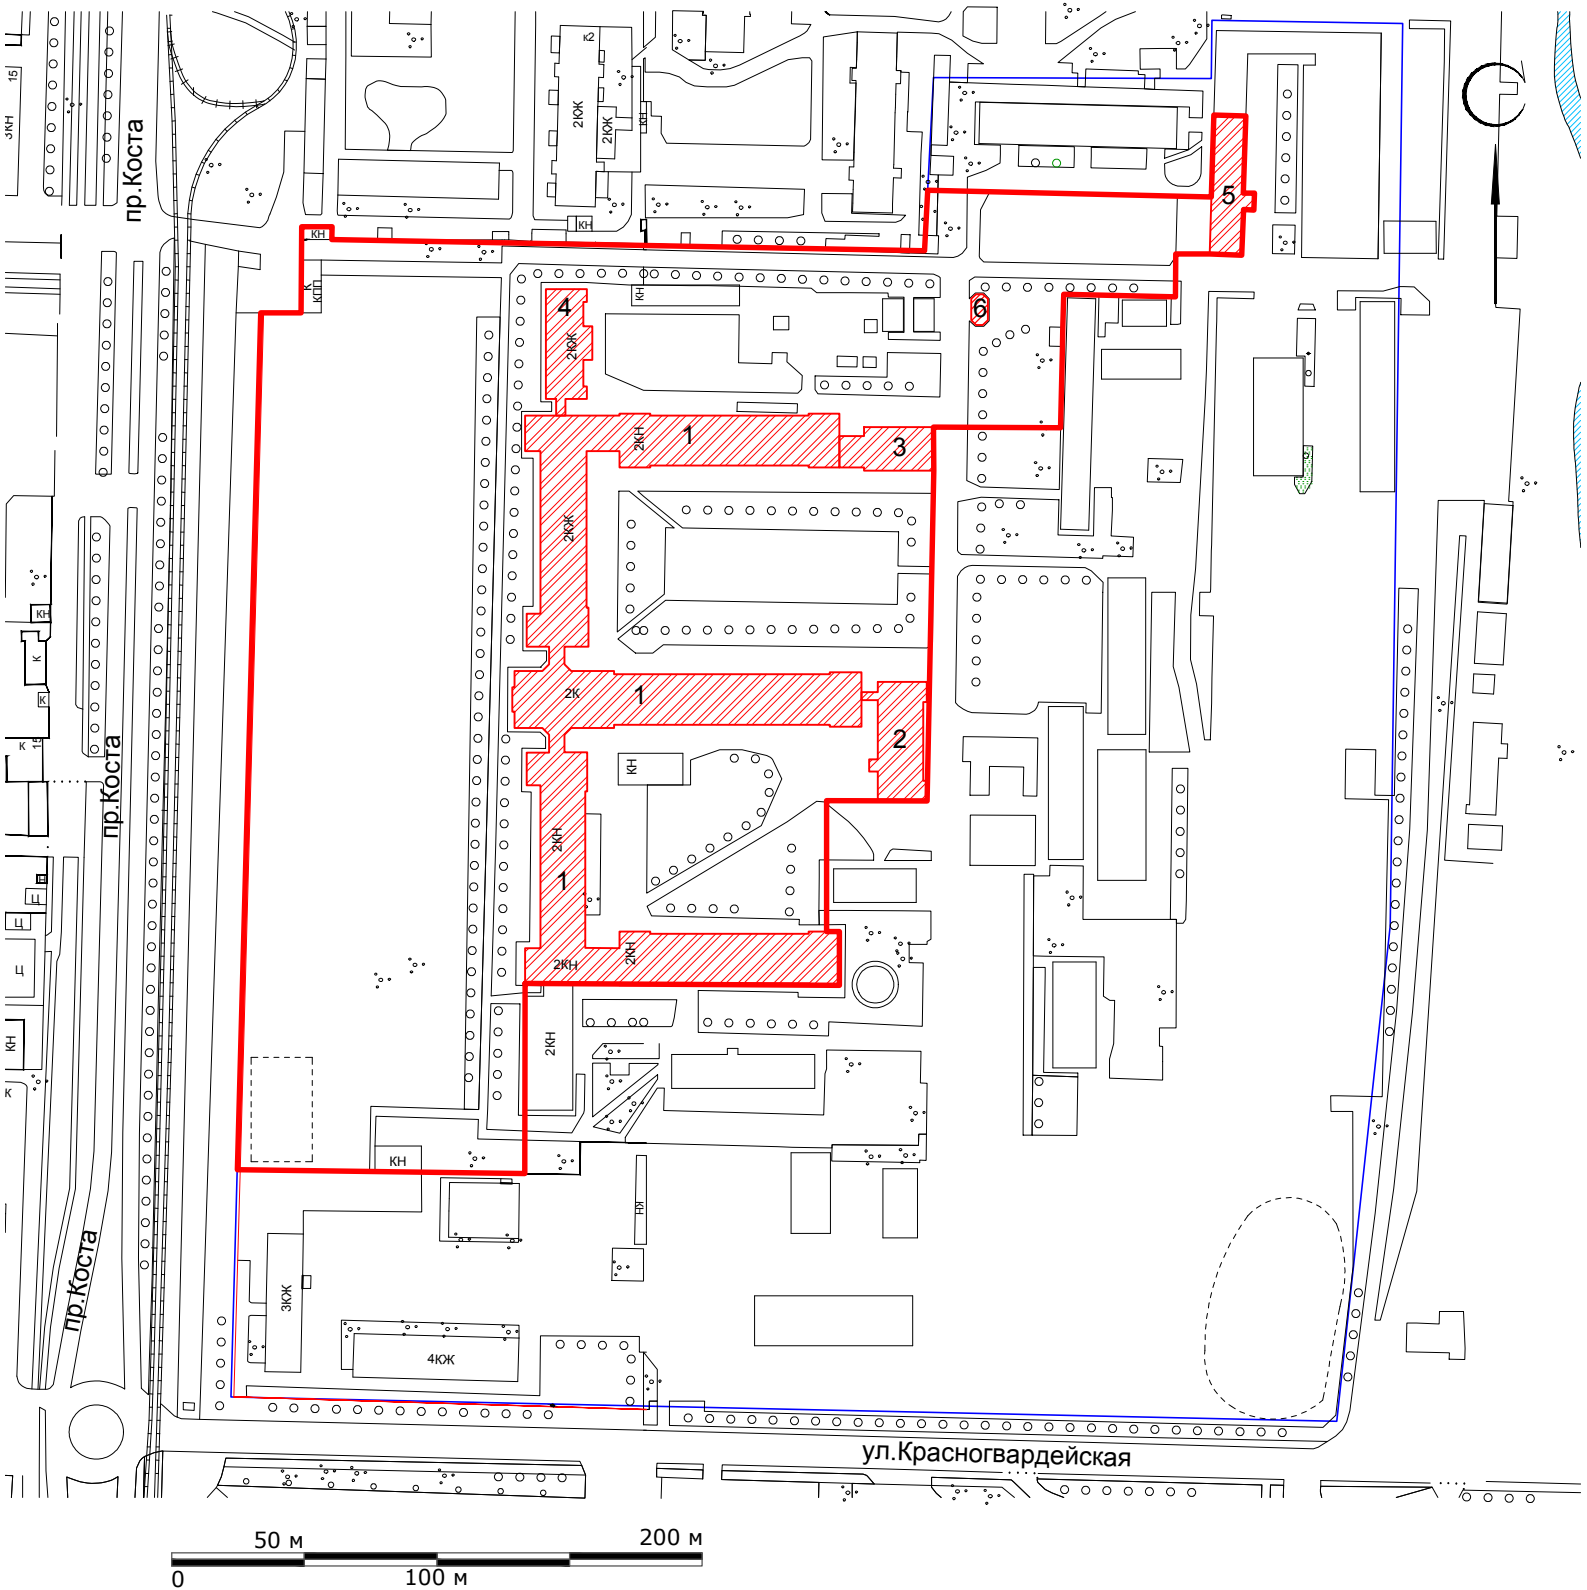

Условные обозначения

- Граница территории
- Граница объекта культурного наследия
- 1 Объект культурного наследия

Пообъектный состав Комплекса
 Владикавказского кадетского корпуса

- 1 Главный корпус (строение 1 литер А)
- 2 Казарма (строение 2 литер Б)
- 3 Баня (строение 3 литер В)
- 4 Штаб (строение 4 литер Г)
- 5 Казарма (строение 25 литер Е)
- 6 Водонапорная башня (строение 26 литер Ж)